


Kellergeschoss

Ansicht

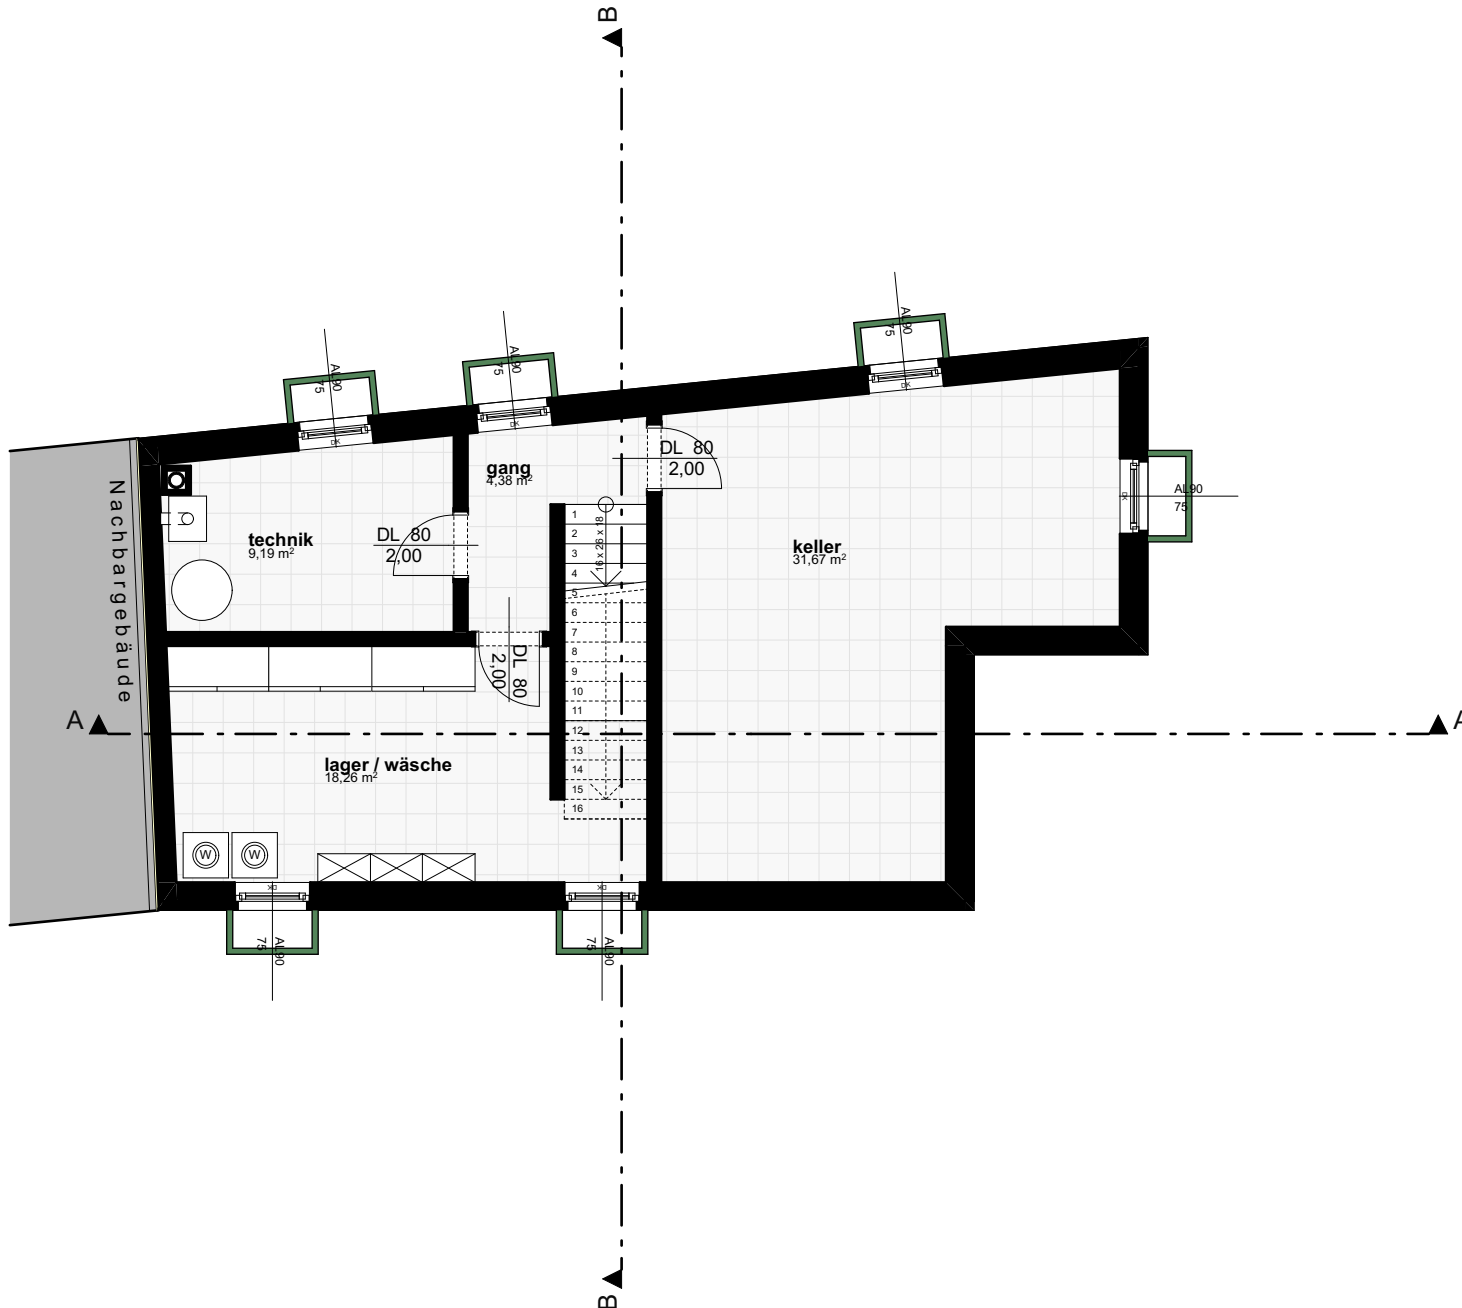

FLÄCHEN:

Zimmer:	4
Erdgeschoß:	61,83 m ²
Obergeschoß:	60,99 m ²
Wohnnutzfläche gesamt:	122,82 m ²

Die dargestellten Pläne sind nicht Maßstabgetreu.
Alle Maße sind Rohbaumaße - für den Möbeleinbau sind Naturmaße am Bau zu nehmen!

Eingezeichnete Möbel sind nur Einrichtungsvorschläge
und sind im Kaufpreis nicht enthalten.

Dieses Dokument ist geistiges Eigentum des Verfassers und urheberrechtlich nach B.G.B.L. 417/920 geschützt. Ohne schriftliche Einverständnis des Verfassers ist es strengstens untersagt das Dokument an Dritte weiterzugeben oder es Dritten zugänglich zu machen. Weiters untersagt ist Missbrauch oder Vervielfältigung des Dokuments! Farb- und Materialdarstellung kann geringfügig vom Angebot abweichen.